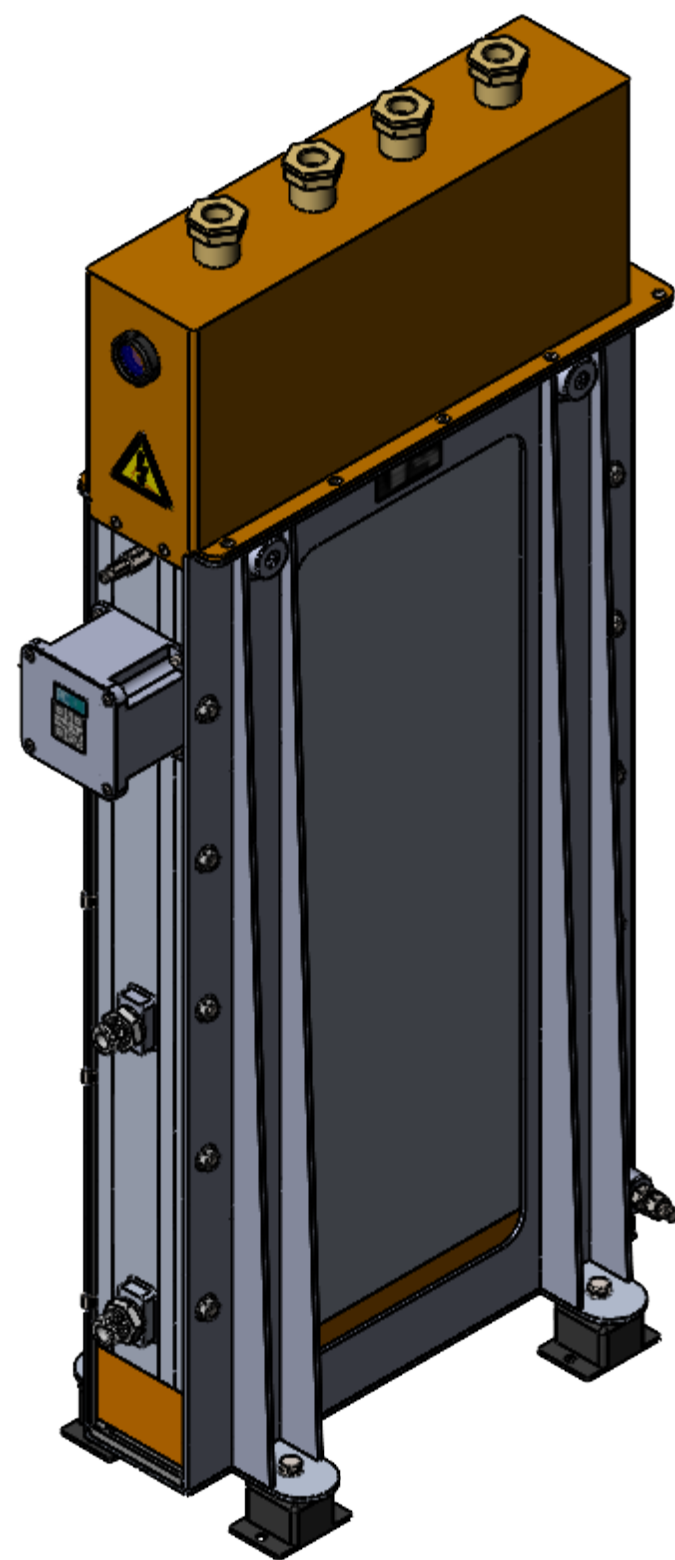
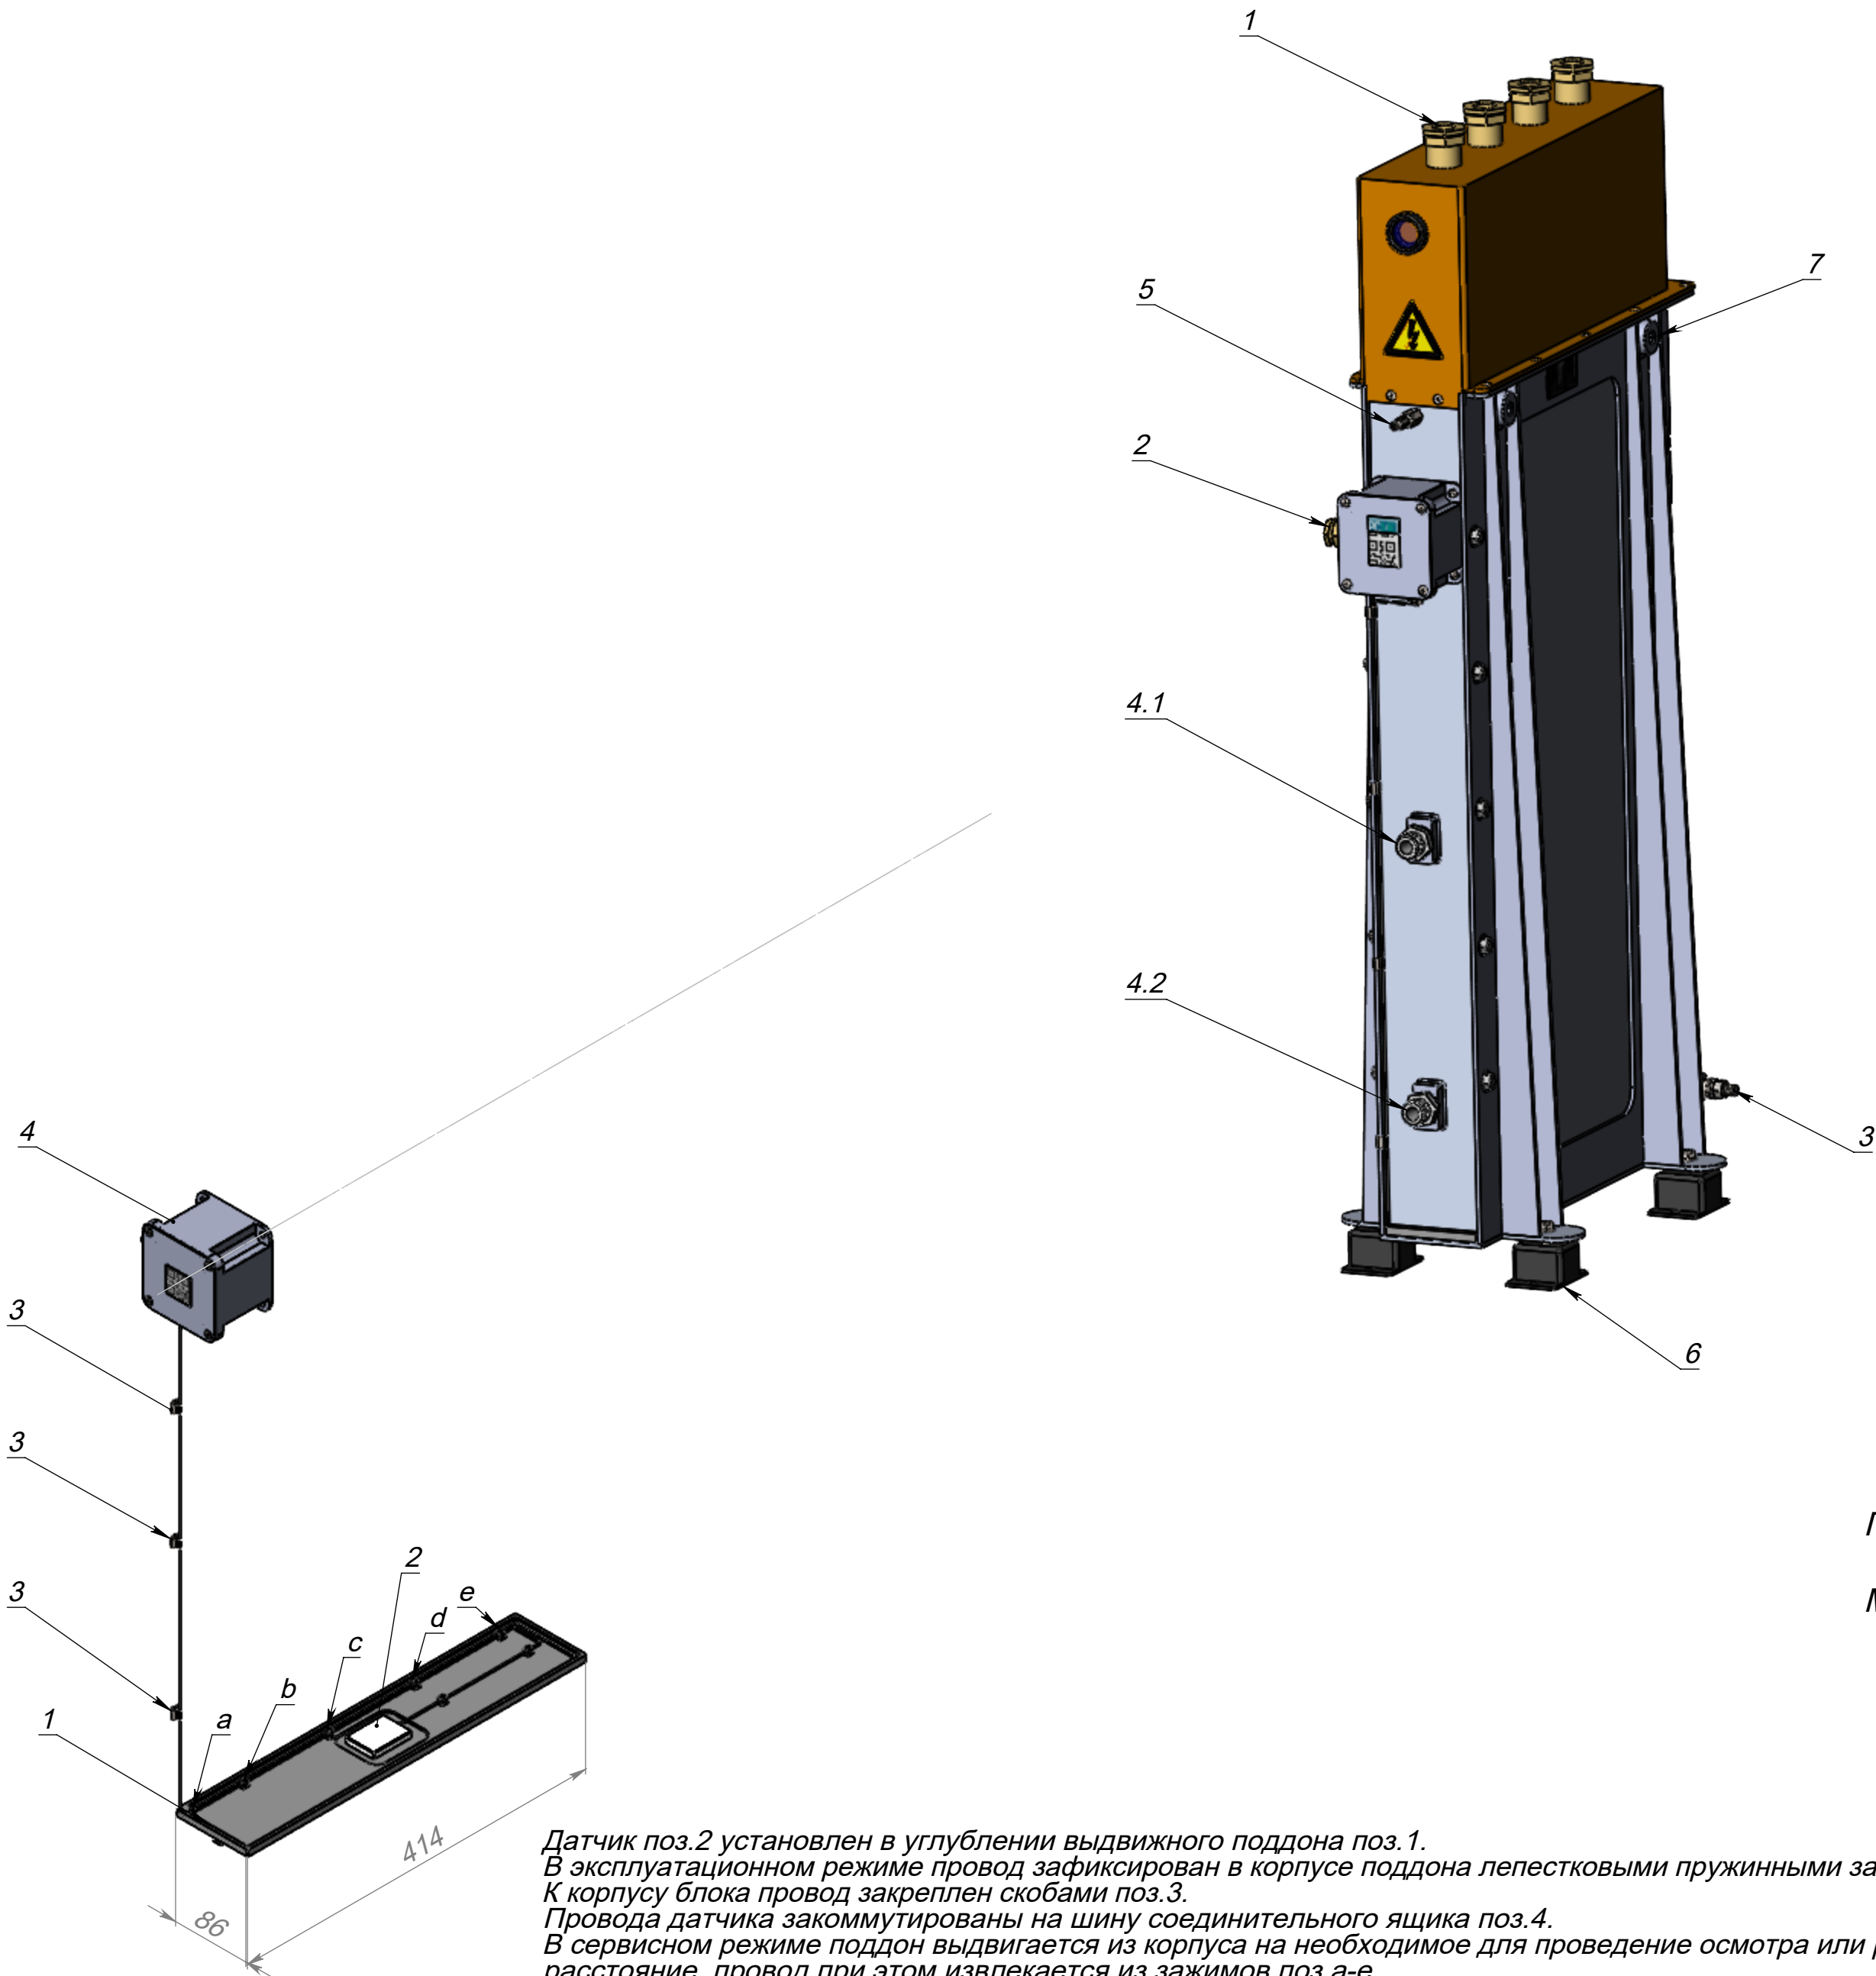

2

Файл: РСМК-1А-100-2х4R5-ОМ4-IP65

Блок резистивный РСМК-1А - 100-2х4R5-ОМ4-IP65. Расположение и подключение.



- 1- Кабельный ввод водозащищенный d16/22 - 4 шт.
- 2- Кабельный ввод водозащищенный d6/12 - 1 шт.
- 3- Зажим ЗШ-С-10х45-1 ГОСТ21130-75- 2 шт.
- 4.1- Адаптер (подвод) M20 x G 3/4- 1 шт.
- 4.2- Адаптер (отвод) M20 x G 3/4- 1 шт.
- 5. Клапан воздухоотводящий (M10x1)- 1 шт.
- 6. АКСС-25М ГОСТ17053.1- 4 шт.
- 7. Отверстие M12 под установку такелажных скоб - 4шт .

Подключение заземления перемычкой медной гибкой ПГМ с наконечниками по ГОСТ 7386-80 и проводом МГ по ГОСТ20685-75.
Техническое подключение высоковольтных кабелей с наконечниками (под болт M10) к блоку - 3/95 с использованием 2-х жил.

Датчик поз.2 установлен в углублении выдвижного поддона поз. 1.
В эксплуатационном режиме провод зафиксирован в корпусе поддона лепестковыми пружинными зажимами поз.а-е.
К корпусу блока провод закреплен скобами поз.3.
Провода датчика закоммутированы на шину соединительного ящика поз.4.
В сервисном режиме поддон выдвигается из корпуса на необходимое для проведение осмотра или ремонта расстояние, провод при этом извлекается из зажимов поз.а-е.

					ПНДР.434365.190.4.1						
					Блок резистивный РСМК-1А-100-2х4R5-ОМ4-Р65. Расположение и подключение.	Лит.		Масса		Масштаб	
Изм.	Лист	№ докум.	Подп.	Дата						1:10	
Разраб.											
Пров.											
Т. контр.											
						Лист 2		Листов 2			
Н. контр.						Лири-С					
Утв.											

Перв. примен.	
Справ. №	
Подп. и дата	
Изм. № дубл.	
Взам. инв. №	
Подп. и дата	
Изм. № подл.	