

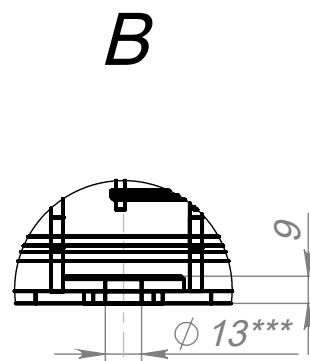
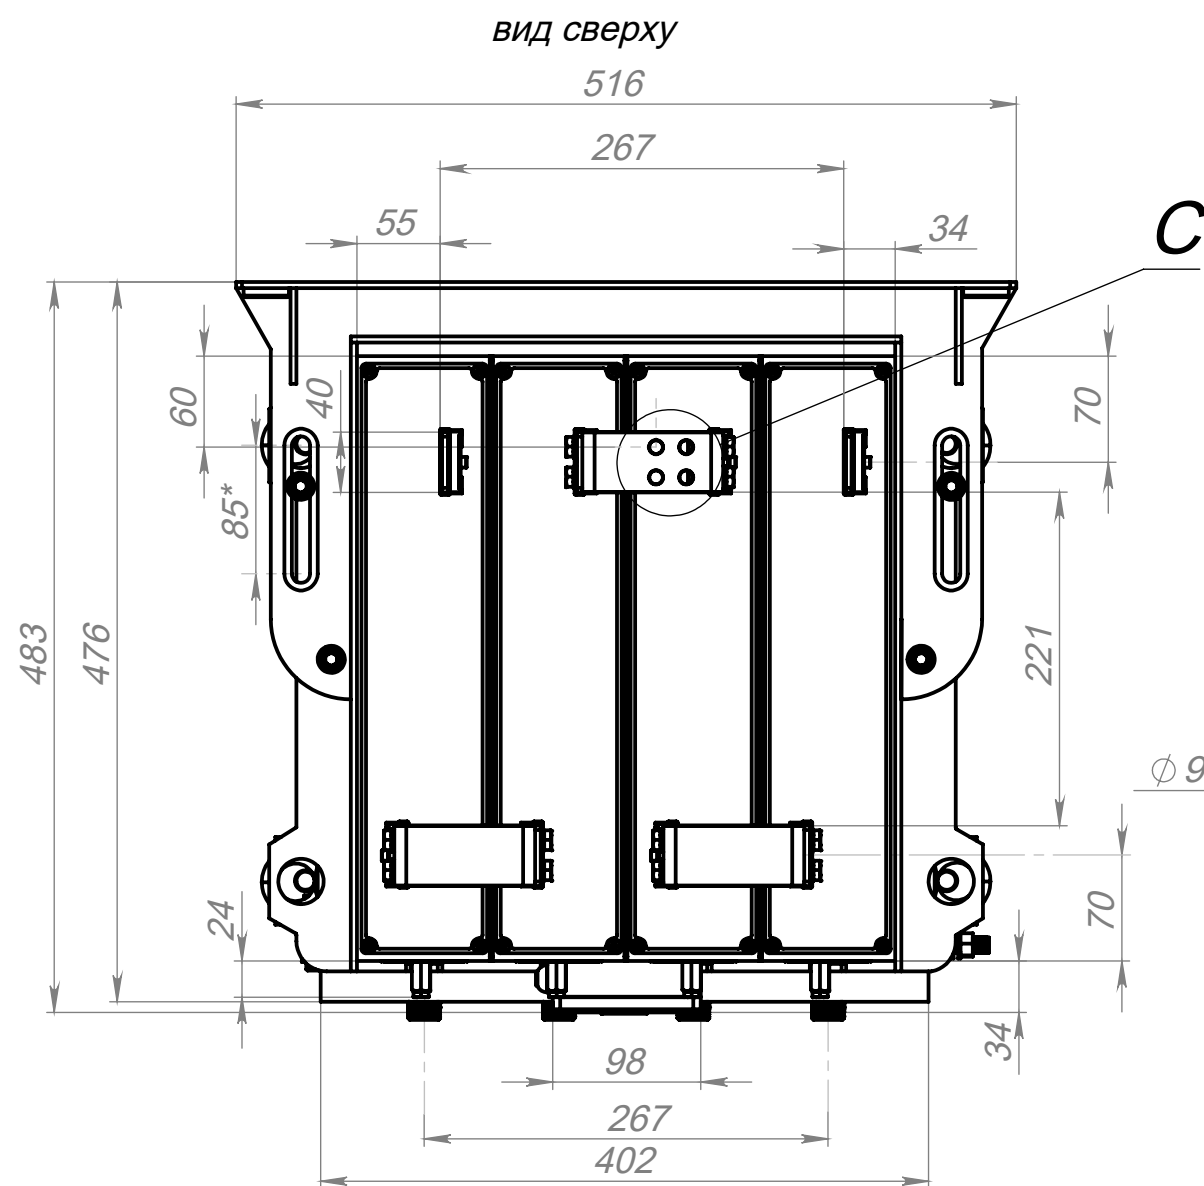
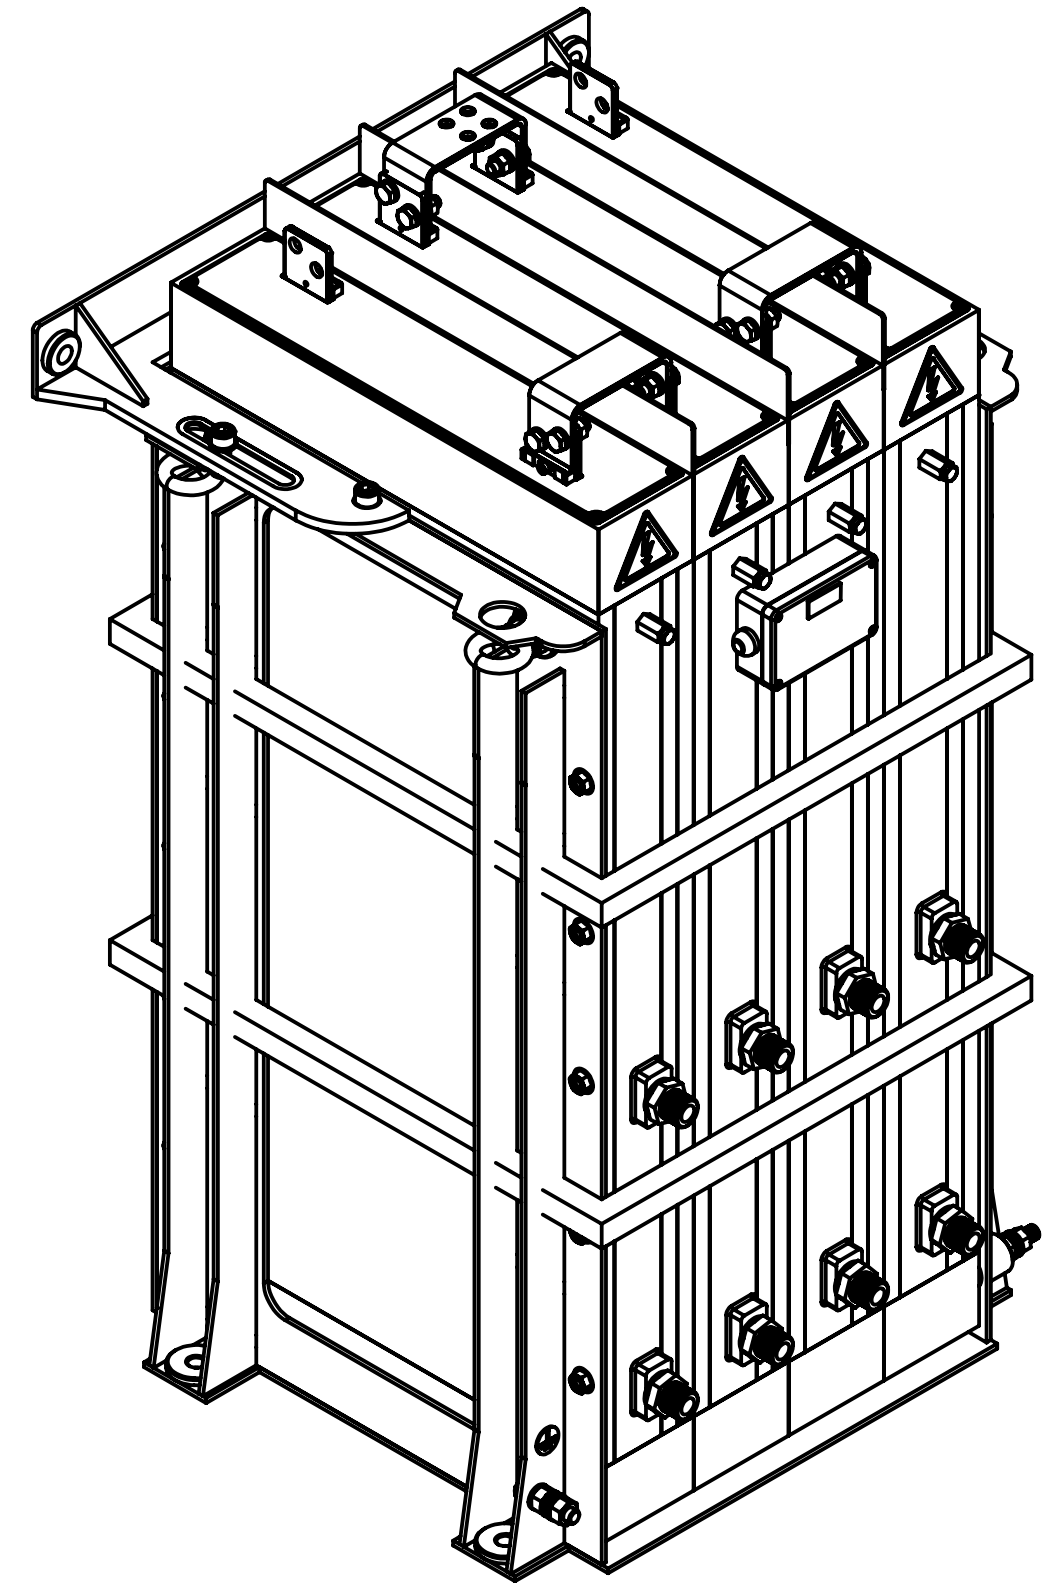
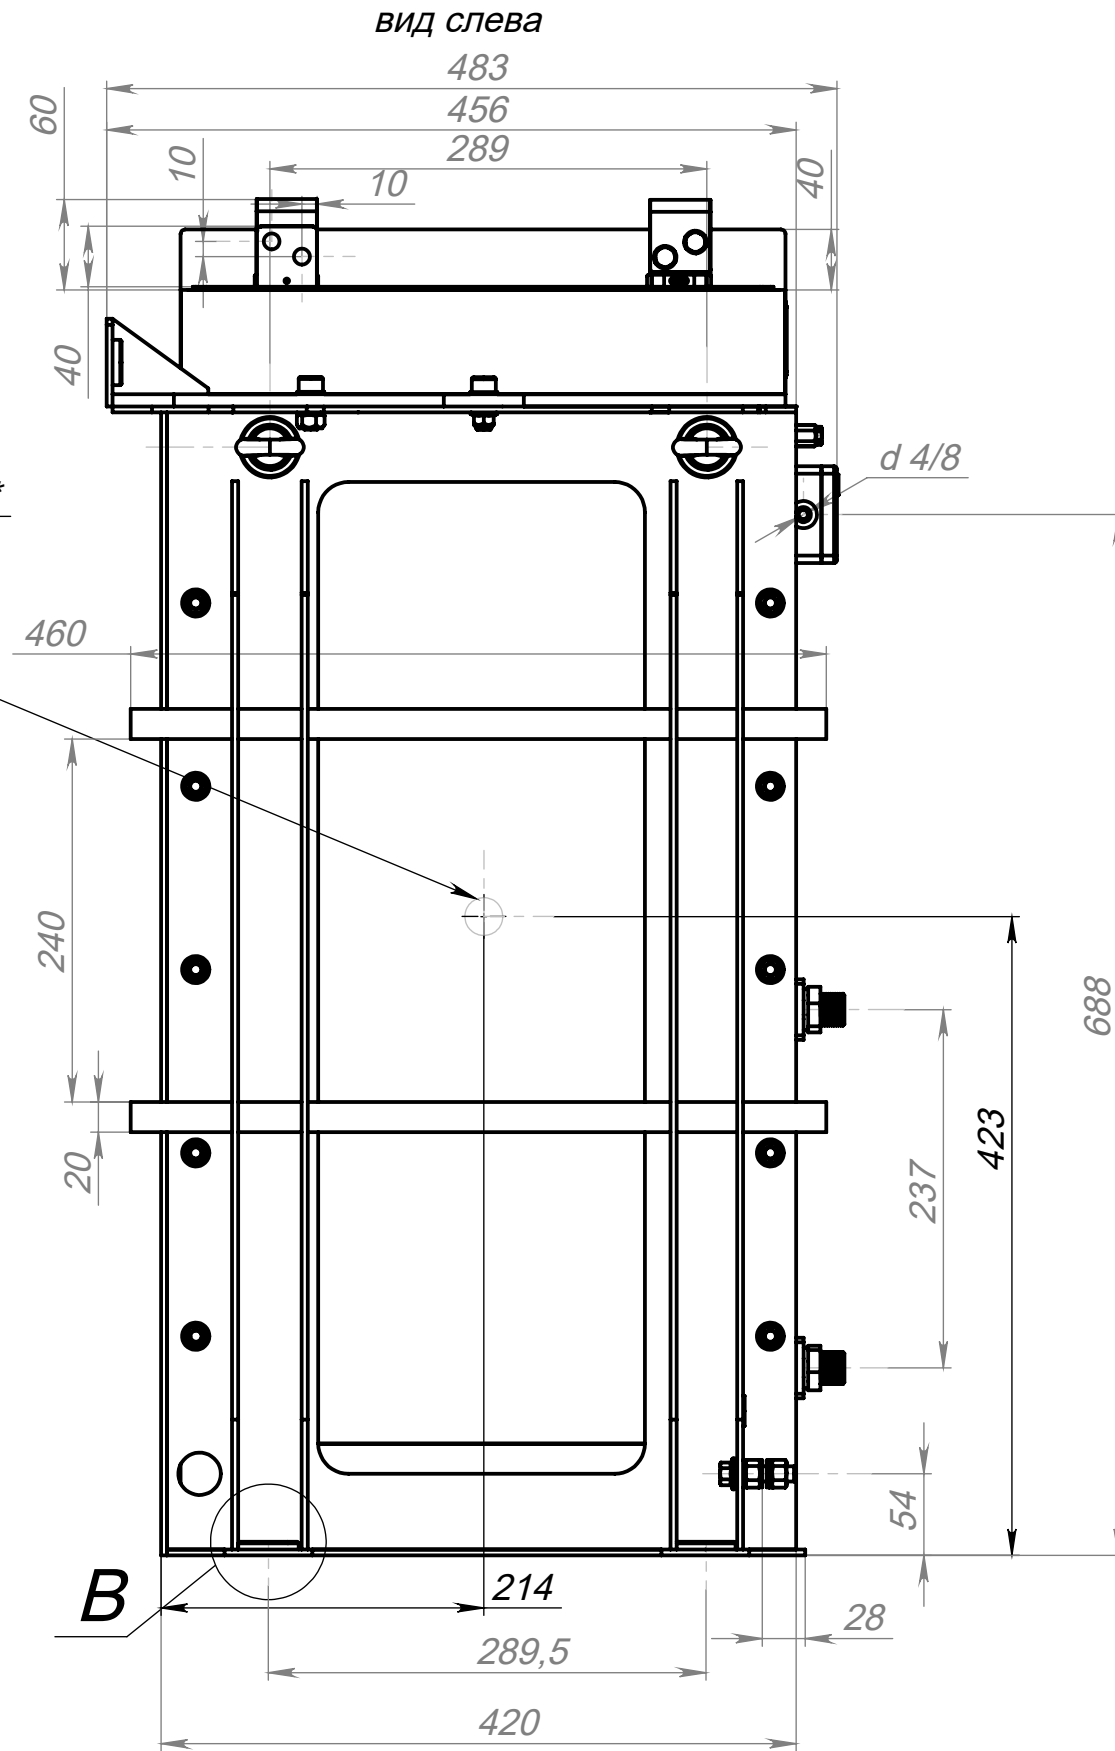


Блок резистивный РСМК-4А IP21. Габаритный чертеж.

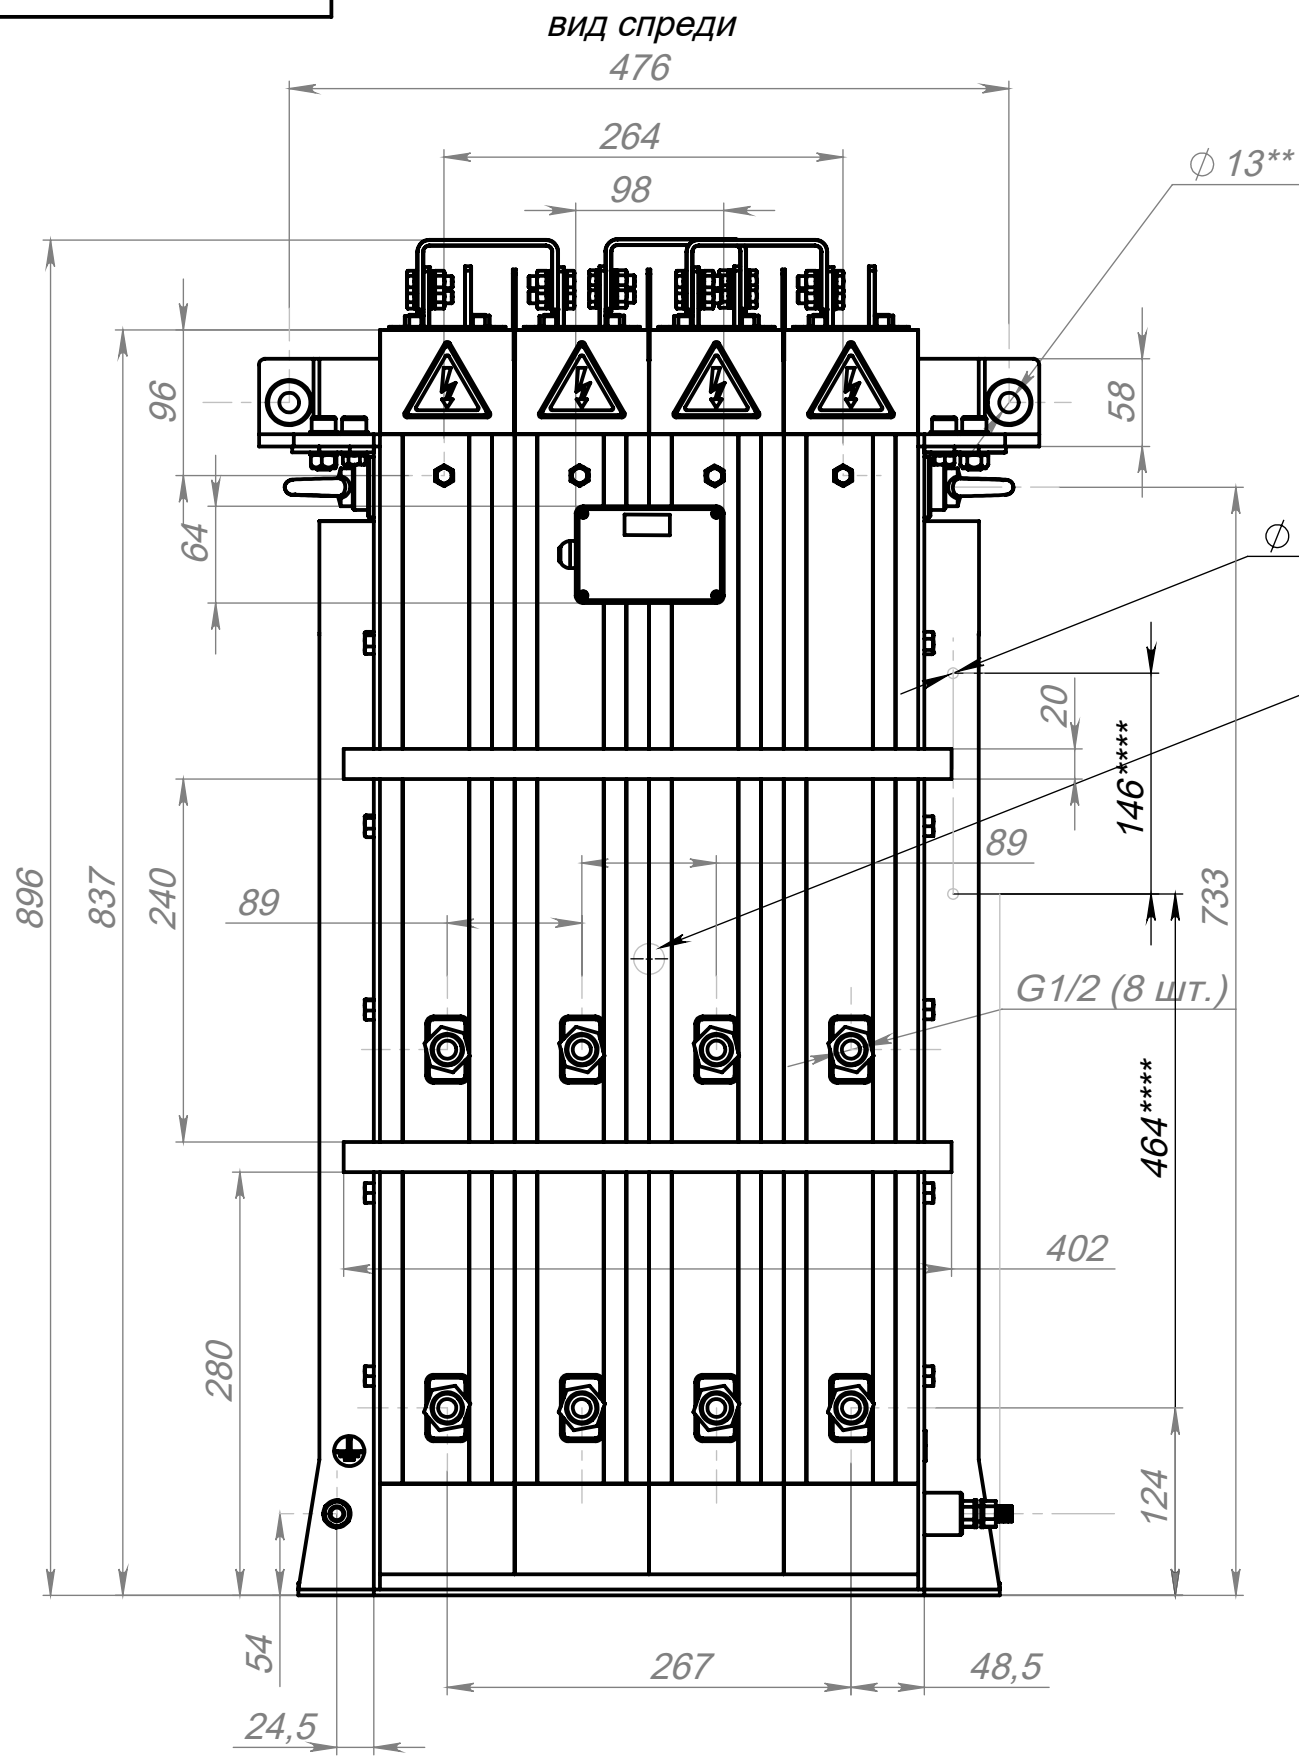

C (2 : 5)

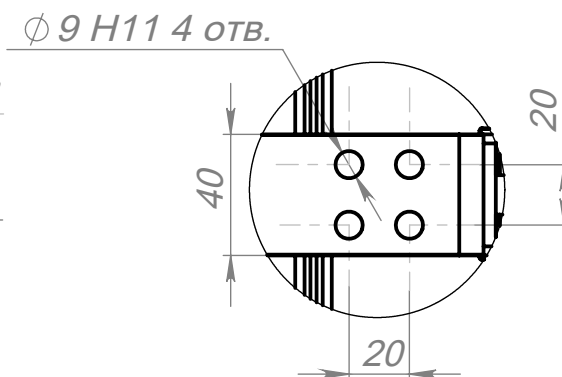

Размеры приведены справочно.
* - размер регулировочного хода кронштейна
** - эксцентриковая втулка d-13 (2 шт.)
***-под установку блока на фундамент
****- уточняется по расположению отверстий на кронштейне трубопровода
Подключение заземления перемычкой медной гибкой ПГМ с наконечниками по ГОСТ 7386-80 и проводом МГ по ГОСТ20685-75.
Техническое подключение к блоку производится высоковольтным разделанным кабелем с использованием двух жил или отдельными проводами с наконечниками.
Подвод контрольного кабеля (внешних цепей) к кабельному вводу водозащищенному d4/8 рекомендуется кабелем марки КУПЭВ 4х2х0,35 4 класс по ГОСТ 22483-2012.
Подключение гибравлического контура- через фитинги М20/1/2 NPT (8 шт.)
Покрытие электродов и перемычек - химическое оксидирование (О-Ви) по ГОСТ 9.305-84(без требований по блеску).

				ЛСПТ.434365.490.1		
Изм.	Лист	№ докум.	Подп.	Дата	Резистивный блок РСМК-4А IP21 Габаритный чертеж.	Лит.
						Масса
Разраб.						279,7
Пров.						1:10
Т. контр.						Лист 1
Н. контр.						Листов 1
Утв.						Лири-С